


Kruubi
17502:001:0066

X=6513200
Y=420900

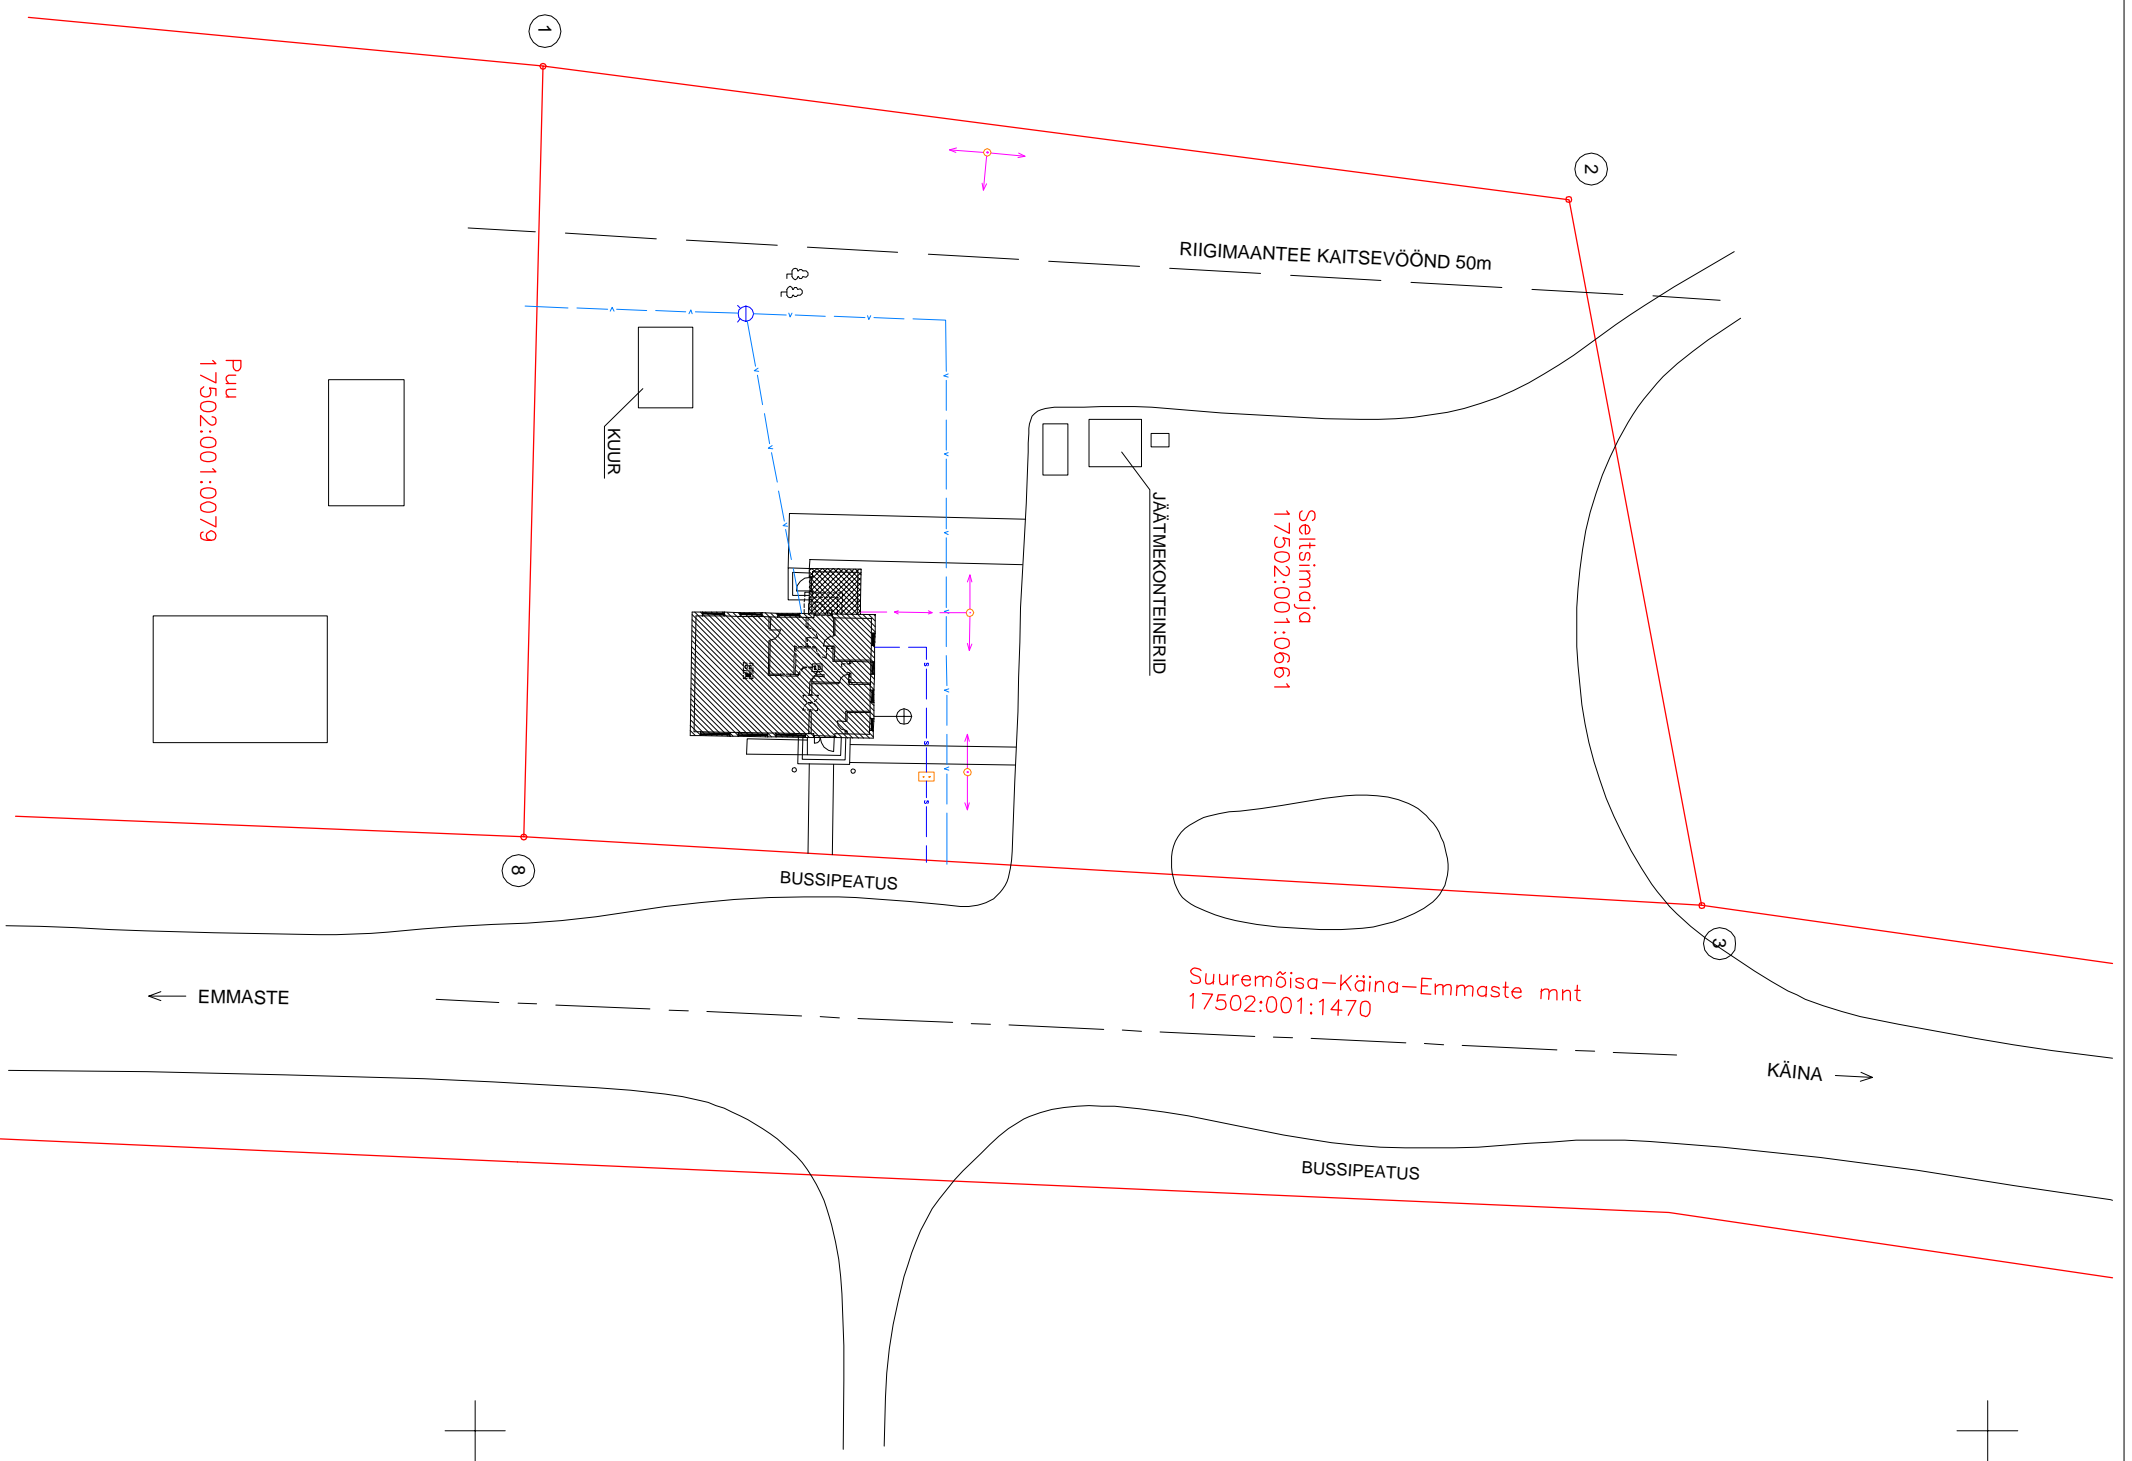

TINGMÄRGID

— KEHTIV KRUNDI PIIR

REKONSTRUEERITAV SELTSIMAJA
PROJEKTEERITAV JUURDEHITUS

TEHNIISED NAITAJAD

KRUNDI PIND	3531 m ²
HOONEALUNE PIND	109 m ²
KOOS VARIKATUSE JA TREPPIDEGA (EHITISEALUNE PIND)	126 m ²
SULETUD NETOPIND	94,3 m ²
SULETUD BRUTOPIND	109 m ²
HOONE MAHT	530 m ³
Hoone max korruselisus	1
Hoone max kõrgus maapinnast	6,7 m
Tulepüskklass	TP3

ASENDIPLAANI ALUSEKS:

KATASTRILUKSUSE PIAAN JA MAAAMETI GEOPORTAAL

Objekt

Valgu seitsimaja rekonstrueerimine

Valgu küla, Emmaste vald, Hiiumaa

Taust

MTÜ Külaselts MUHV

Valgu küla, Emmaste vald, Hiiumaa

Joonise nimi

Asendiplaan

Arhitektid

Kaspar Kruuse Peeter Loo Jan Skolimowski

Töö number Joonise number

12018 A 102

Projekti osa Projekti staadium

ARH Põhiprojekt

Mõõtkaava Kuupäev

1:500 06.06.2013

Tähtsust